ARWA 2013 27.11. - 1.12.2013

Ausstellungsplan FINAL, gez. 18.11.2013
Mst. 1:100 Änderungen vorbehalten

Arboner Weihnachtsausstellung

www.arwa-arbon.ch • Email: info@arwa-arbon.ch

Bauchef: Roman Risler • Email: bauchef@arwa-arbon.ch
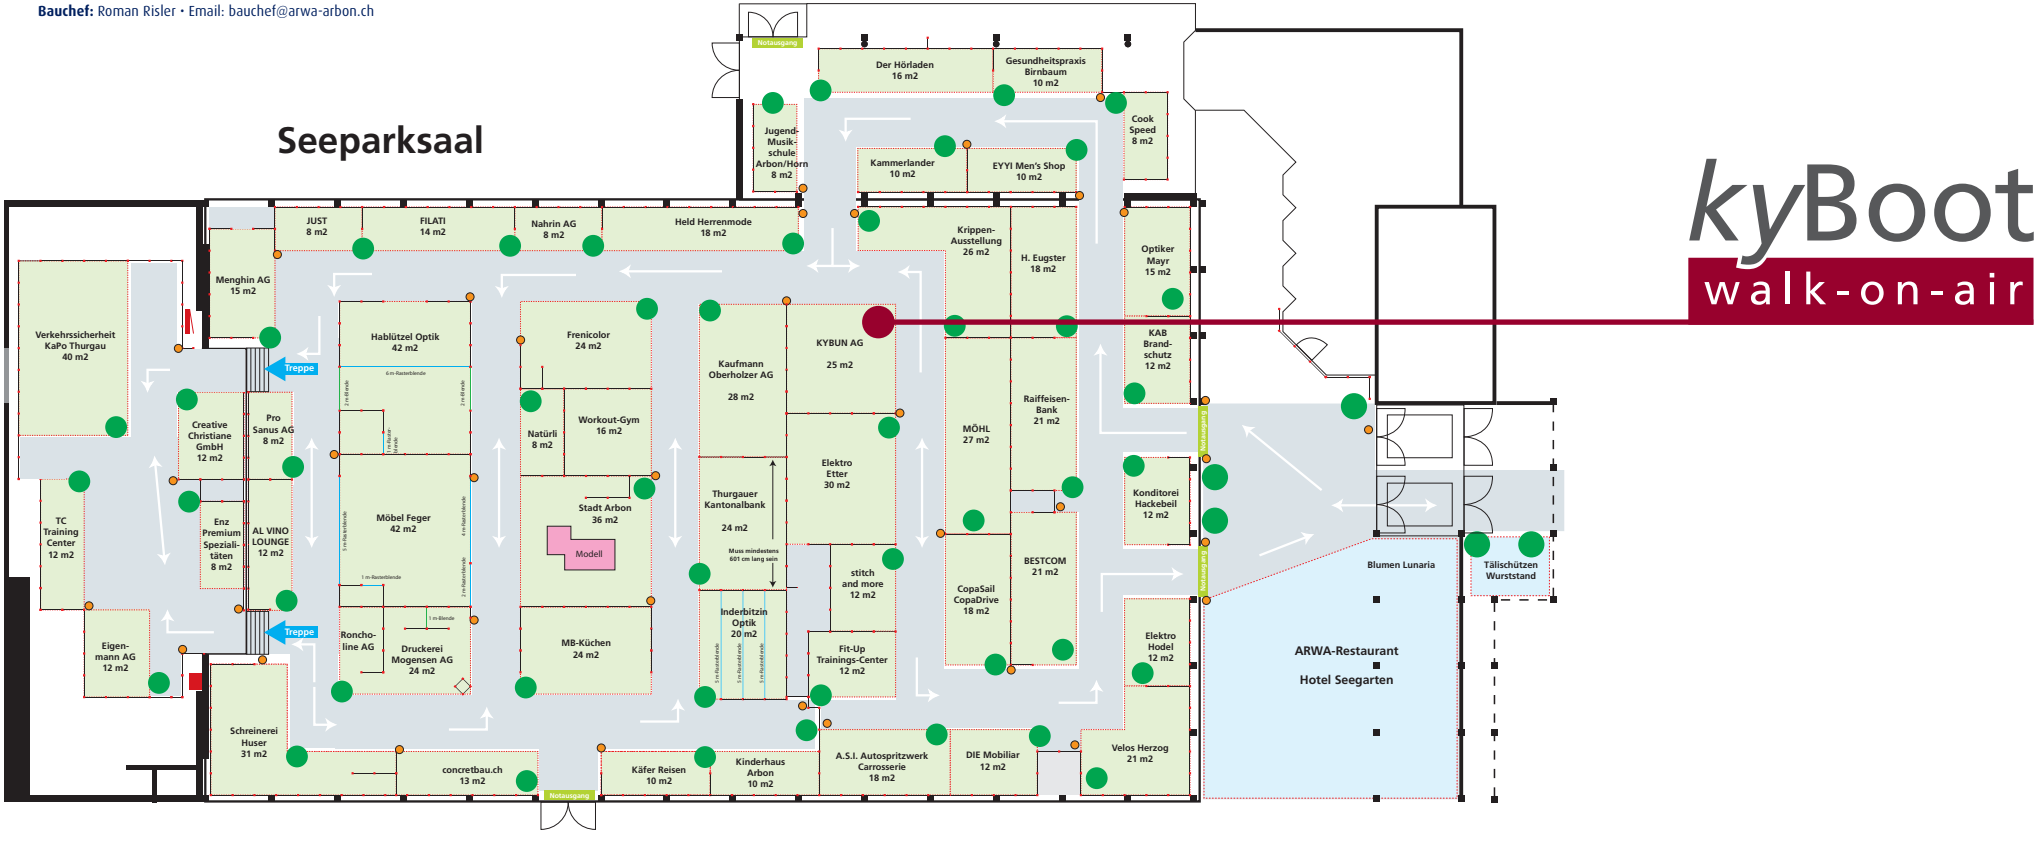
Seeparksaal